




İLKESEL PLAN Ö:1/1000



VAZİYET PLANI Ö:1/500

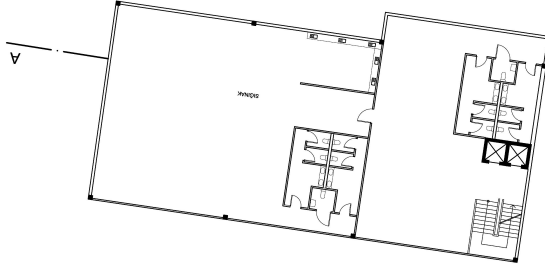


BODRUM KAT PLANI Ö:1/200



1.KAT PLANI Ö:1/200




2.KAT PLANI Ö:1/200

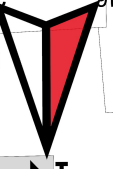


Trabzon İl Müdürlüğü
Sosyal Güvenlik Kurumu

VAZİYET PLANI Ö:1/500




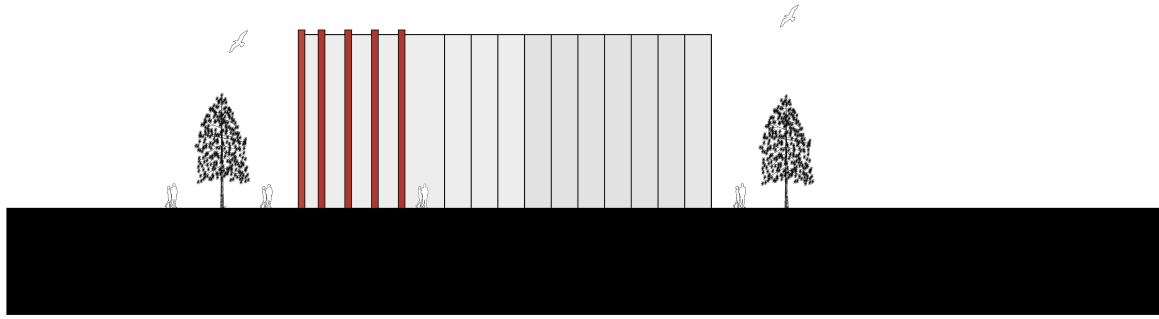


DOĞU CEPHESİ Ö:1/200

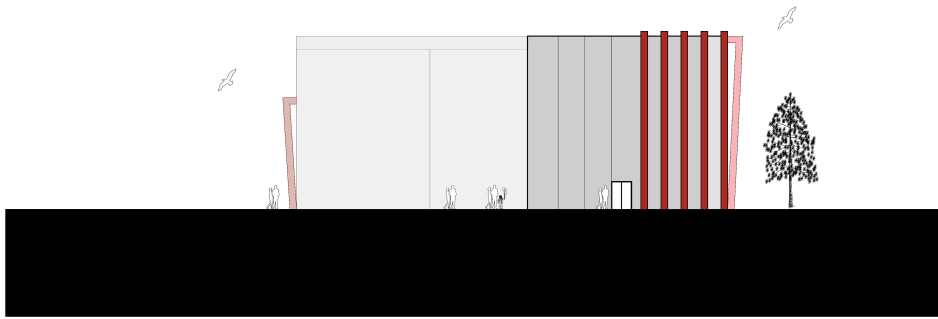




BATI CEPHESİ Ö:1/200

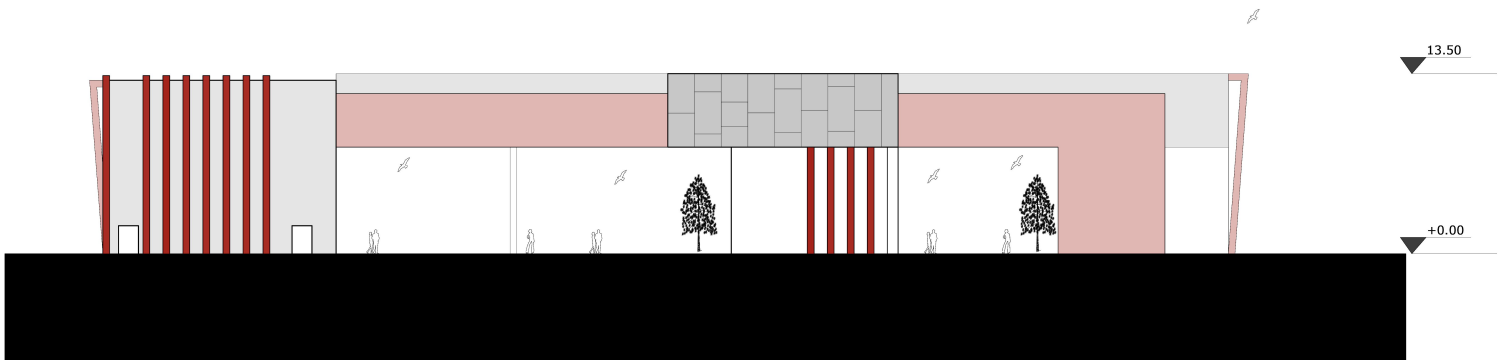

GÜNEY CEPHESİ Ö:1/200

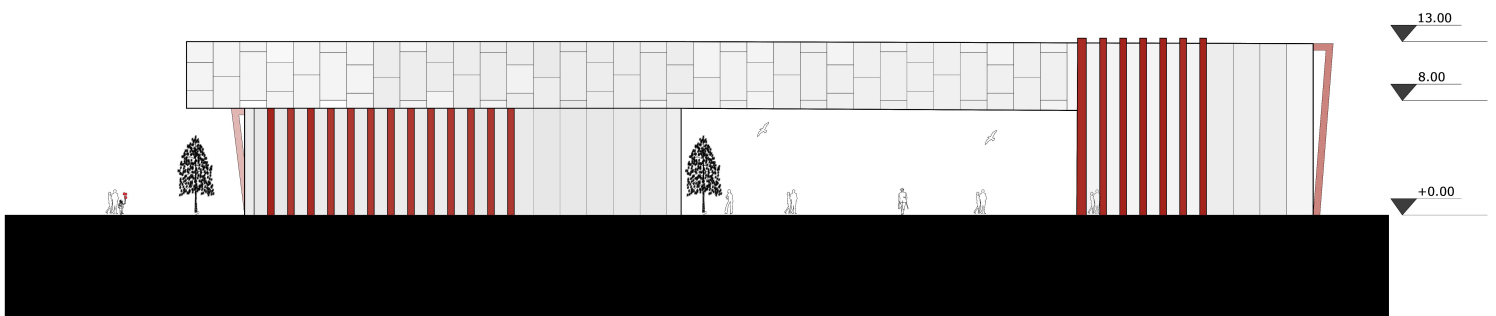

KUZEY CEPHESİ Ö:1/200

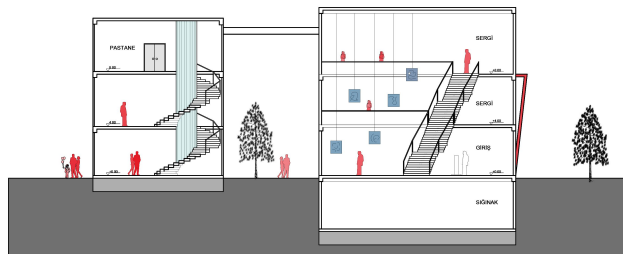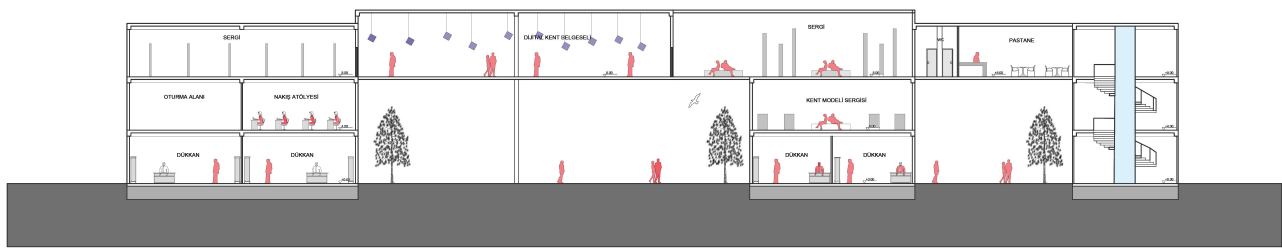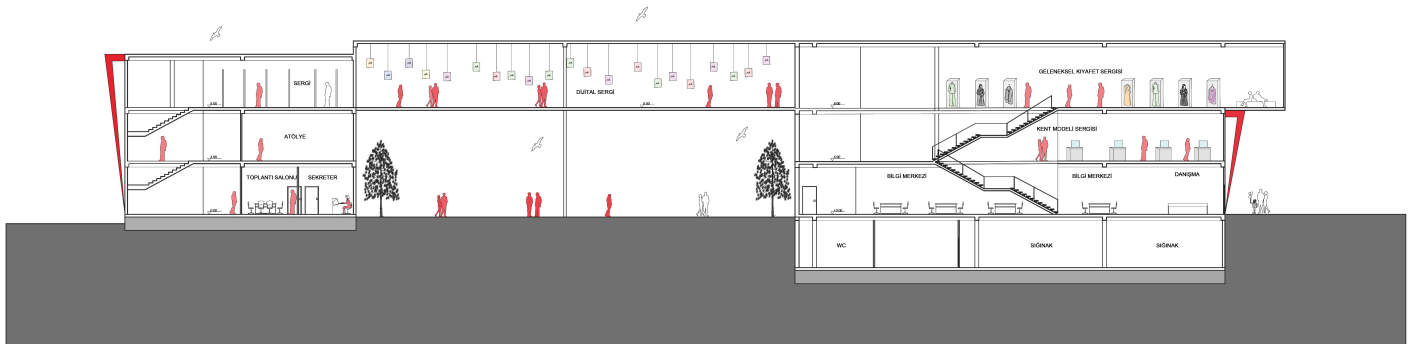





VAZİYET PLANI Ö:1/500

1




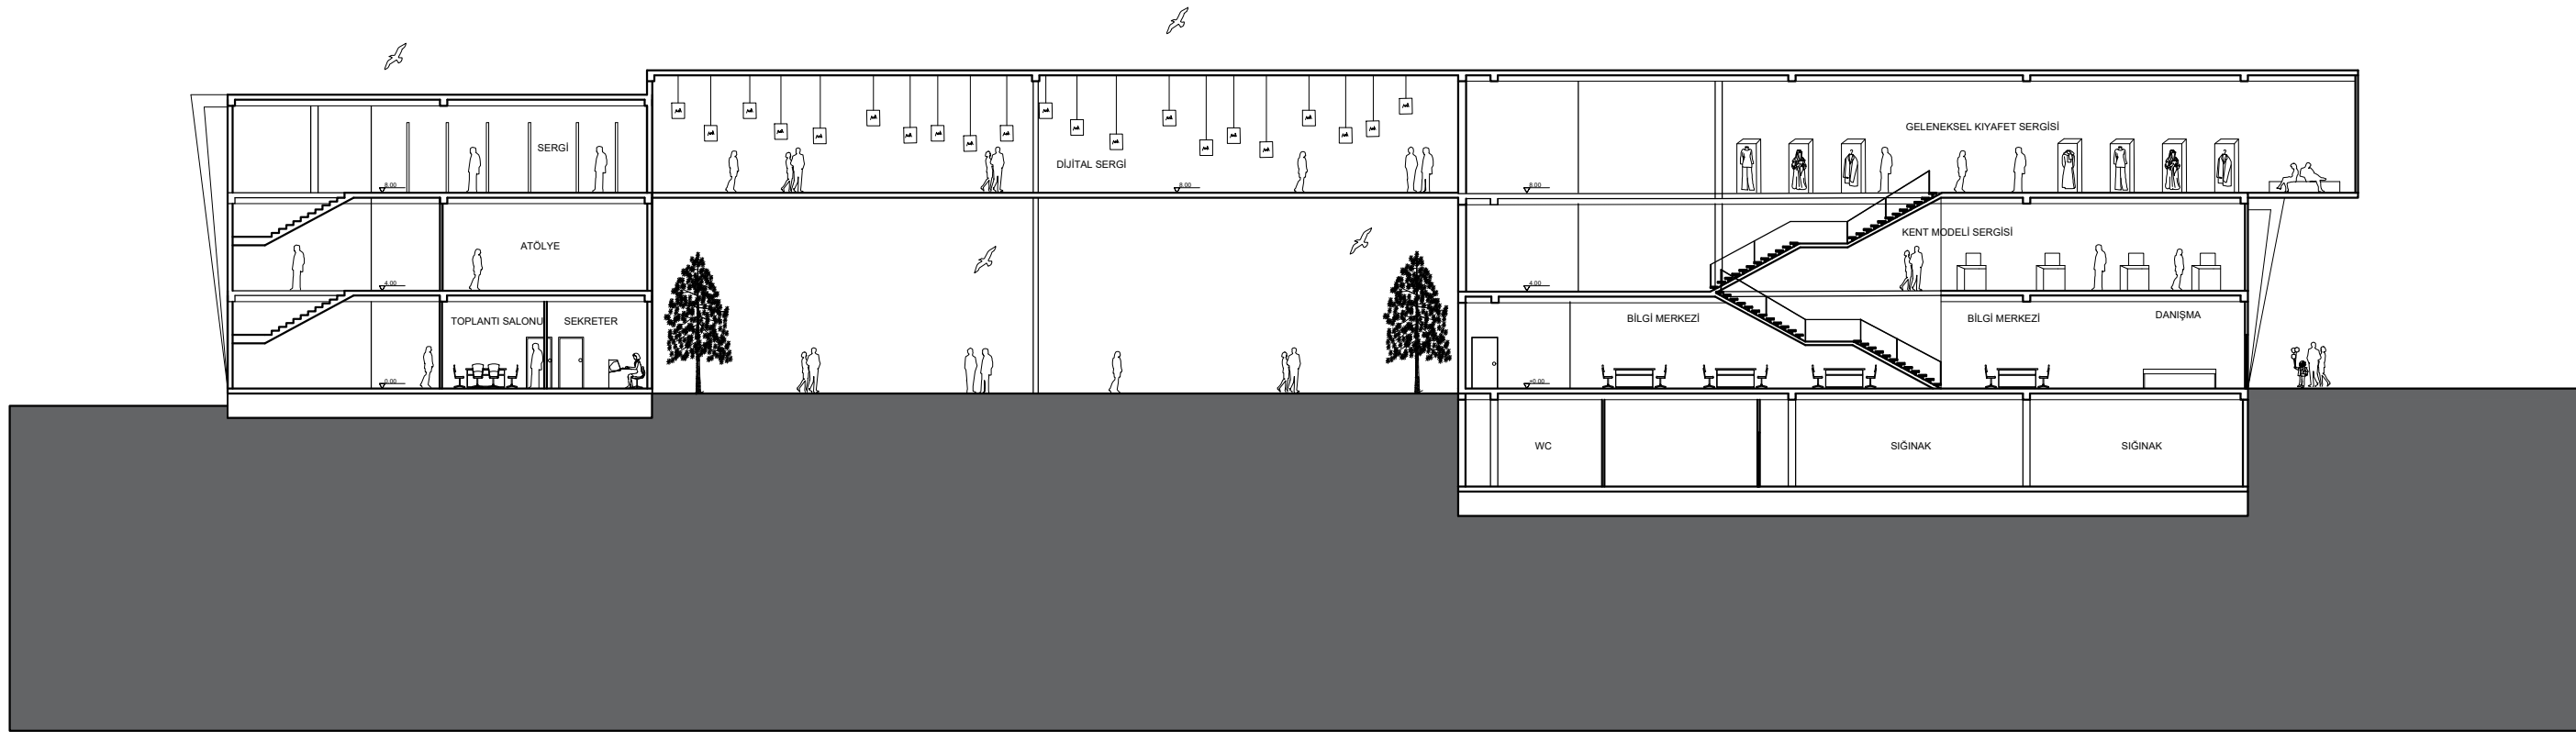


AA KESİTİ Ö:1/200

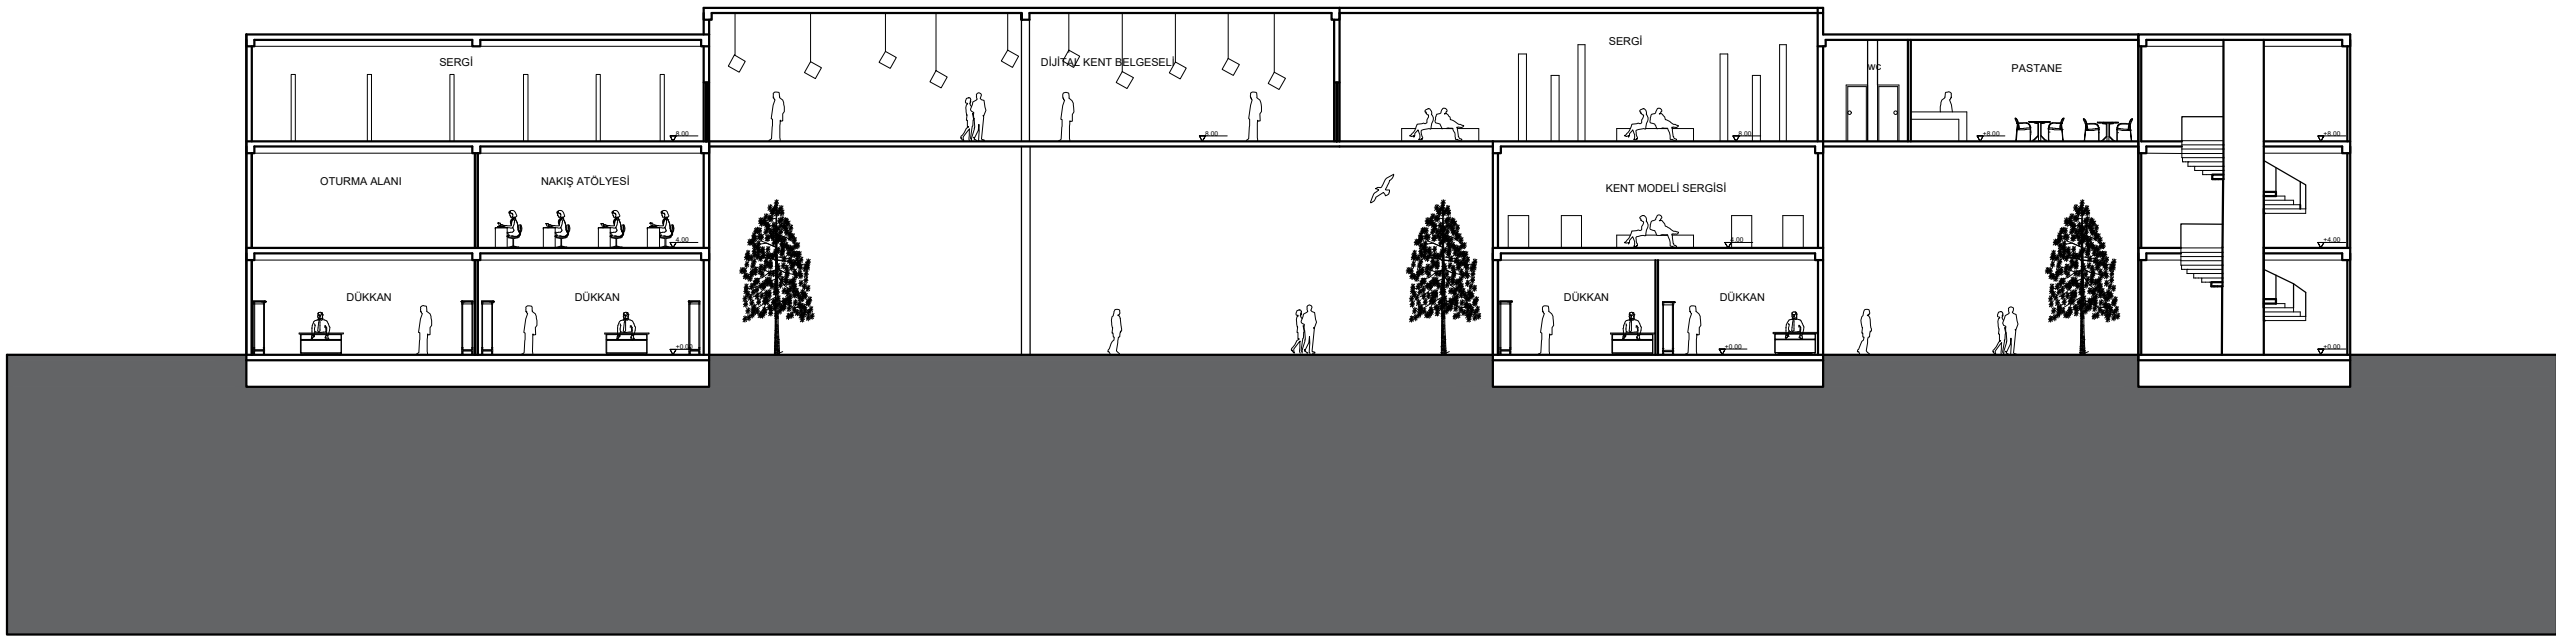


CC KESİTİ Ö:1/200

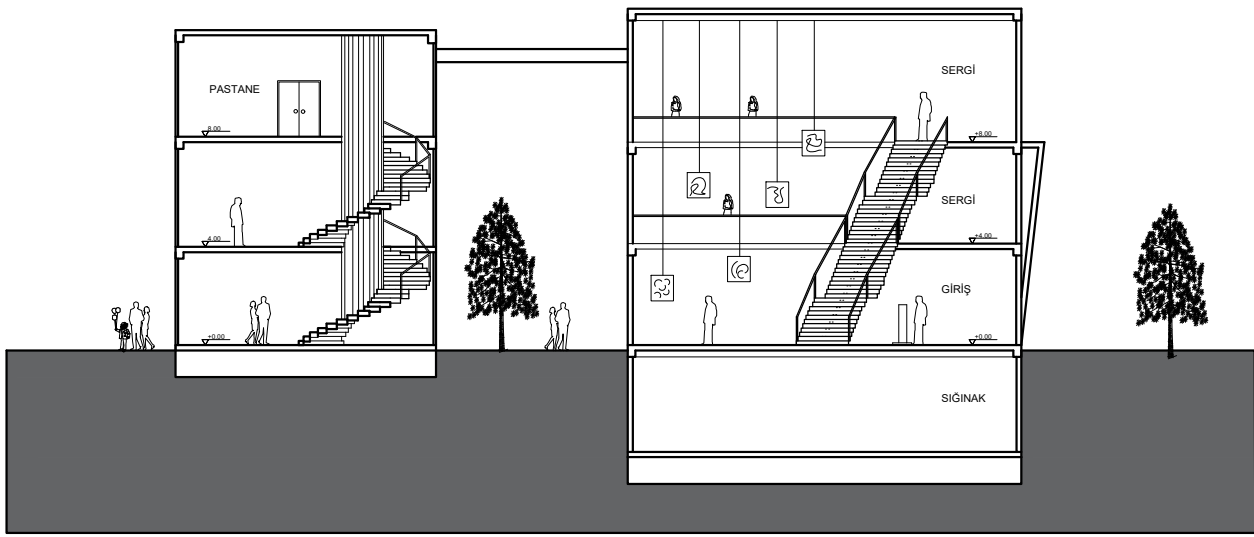


BB KESİTİ Ö:1/200

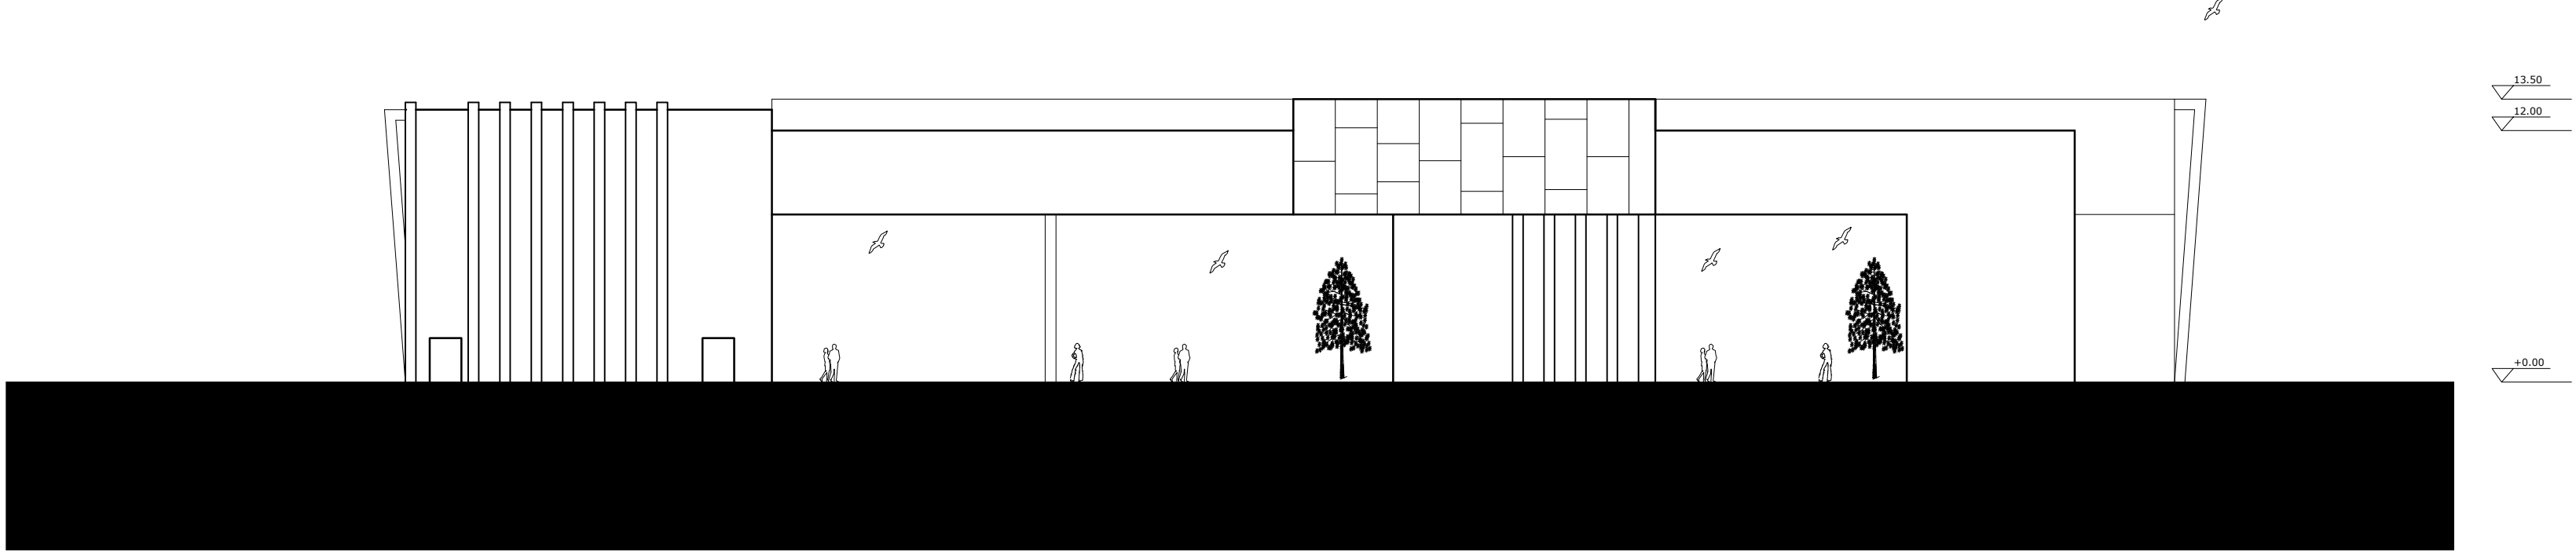


GÜNEY CEPHESİ Ö:1/200

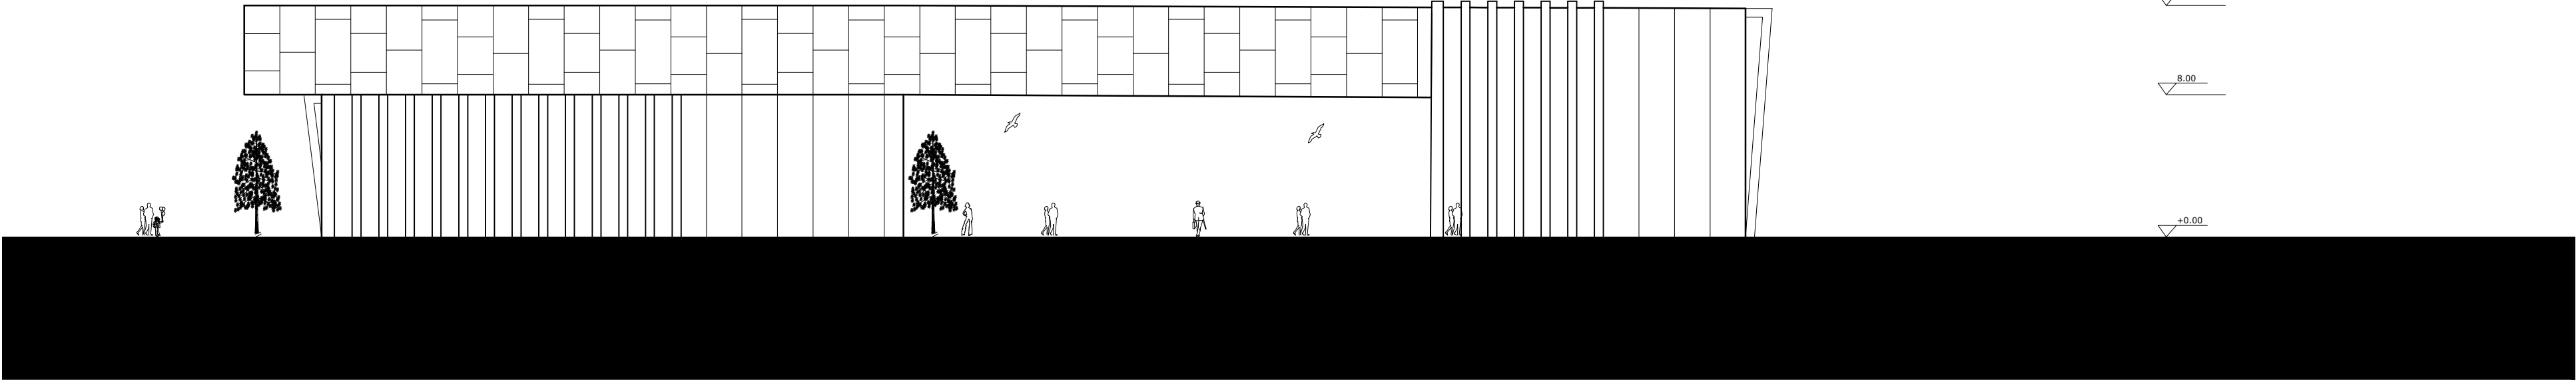

KUZEY CEPHESİ Ö:1/200

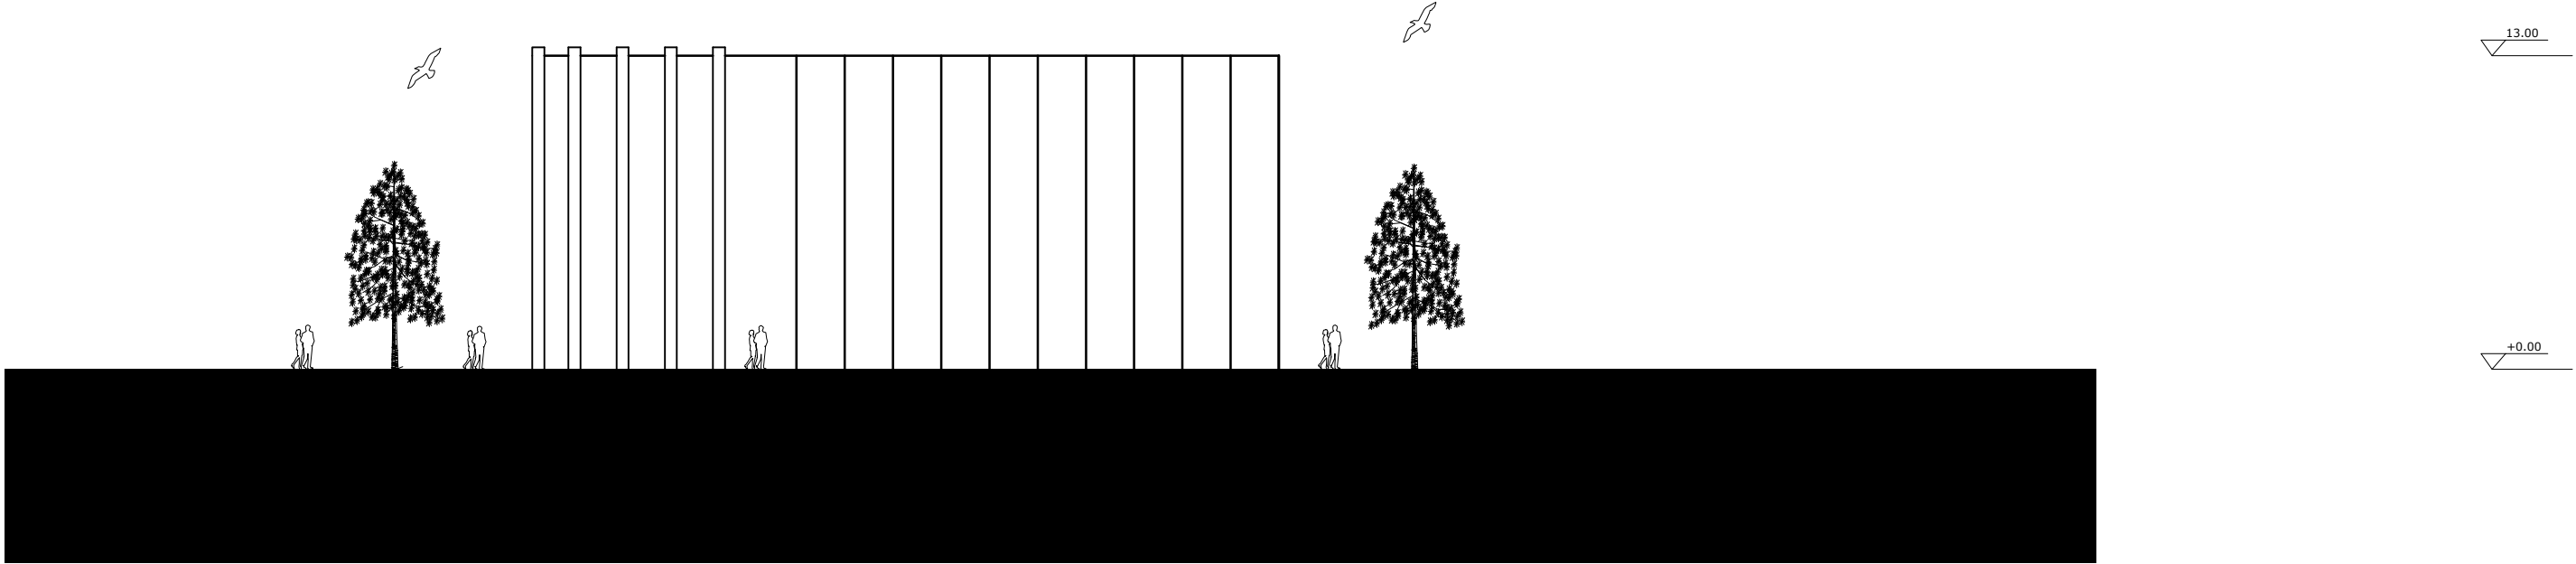

DOĞU CEPHESİ Ö:1/200

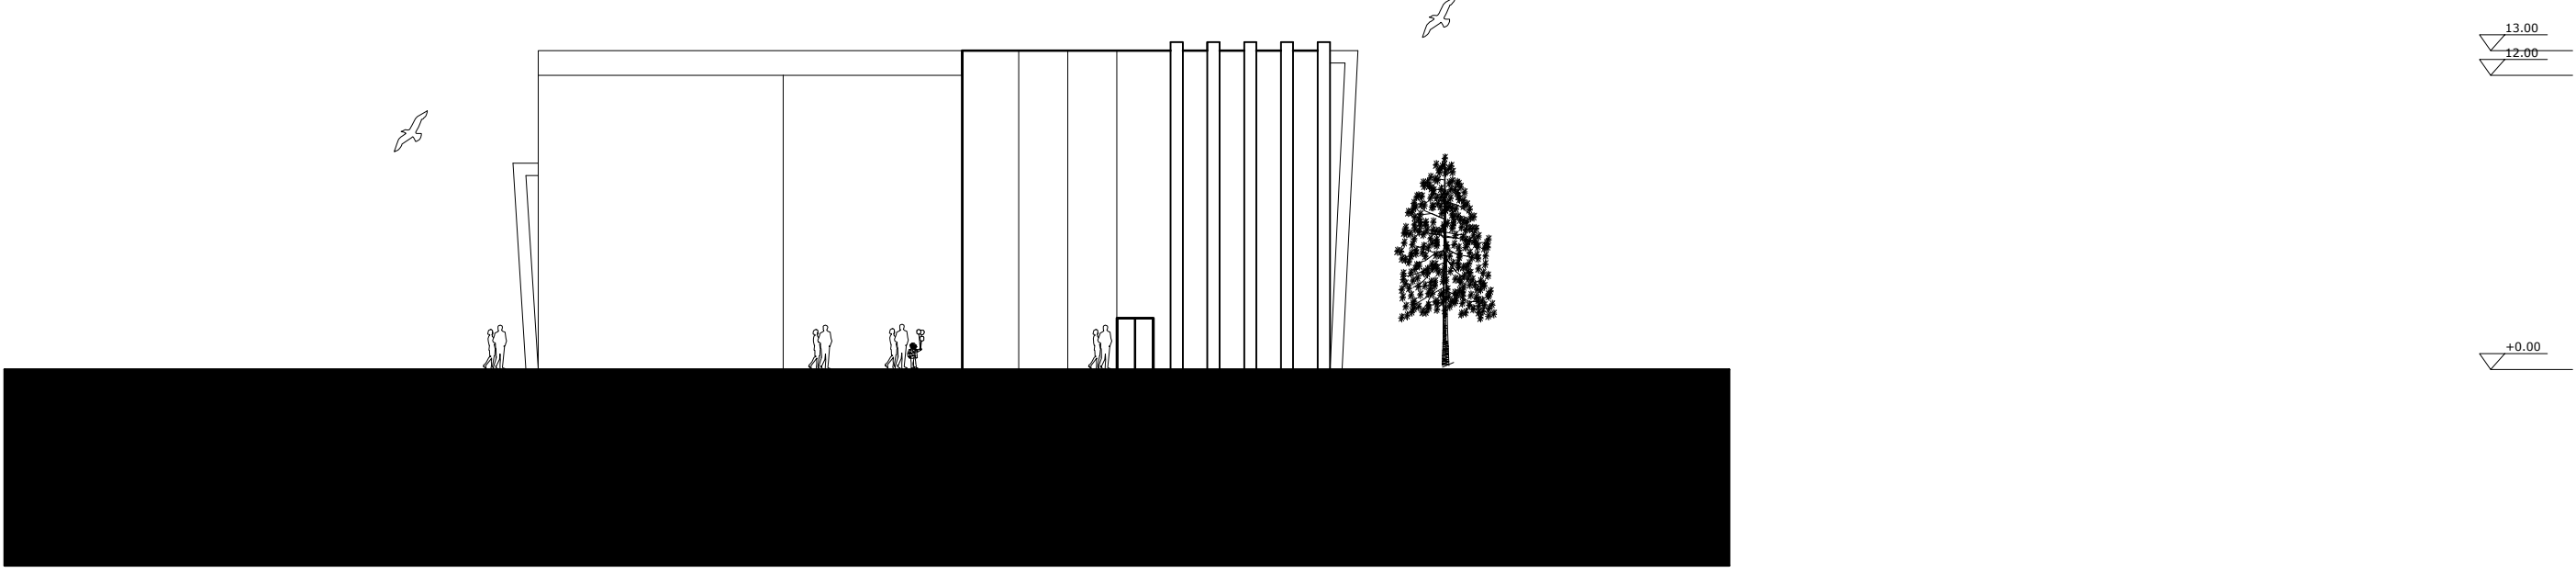

BATI CEPHESİ Ö:1/200

